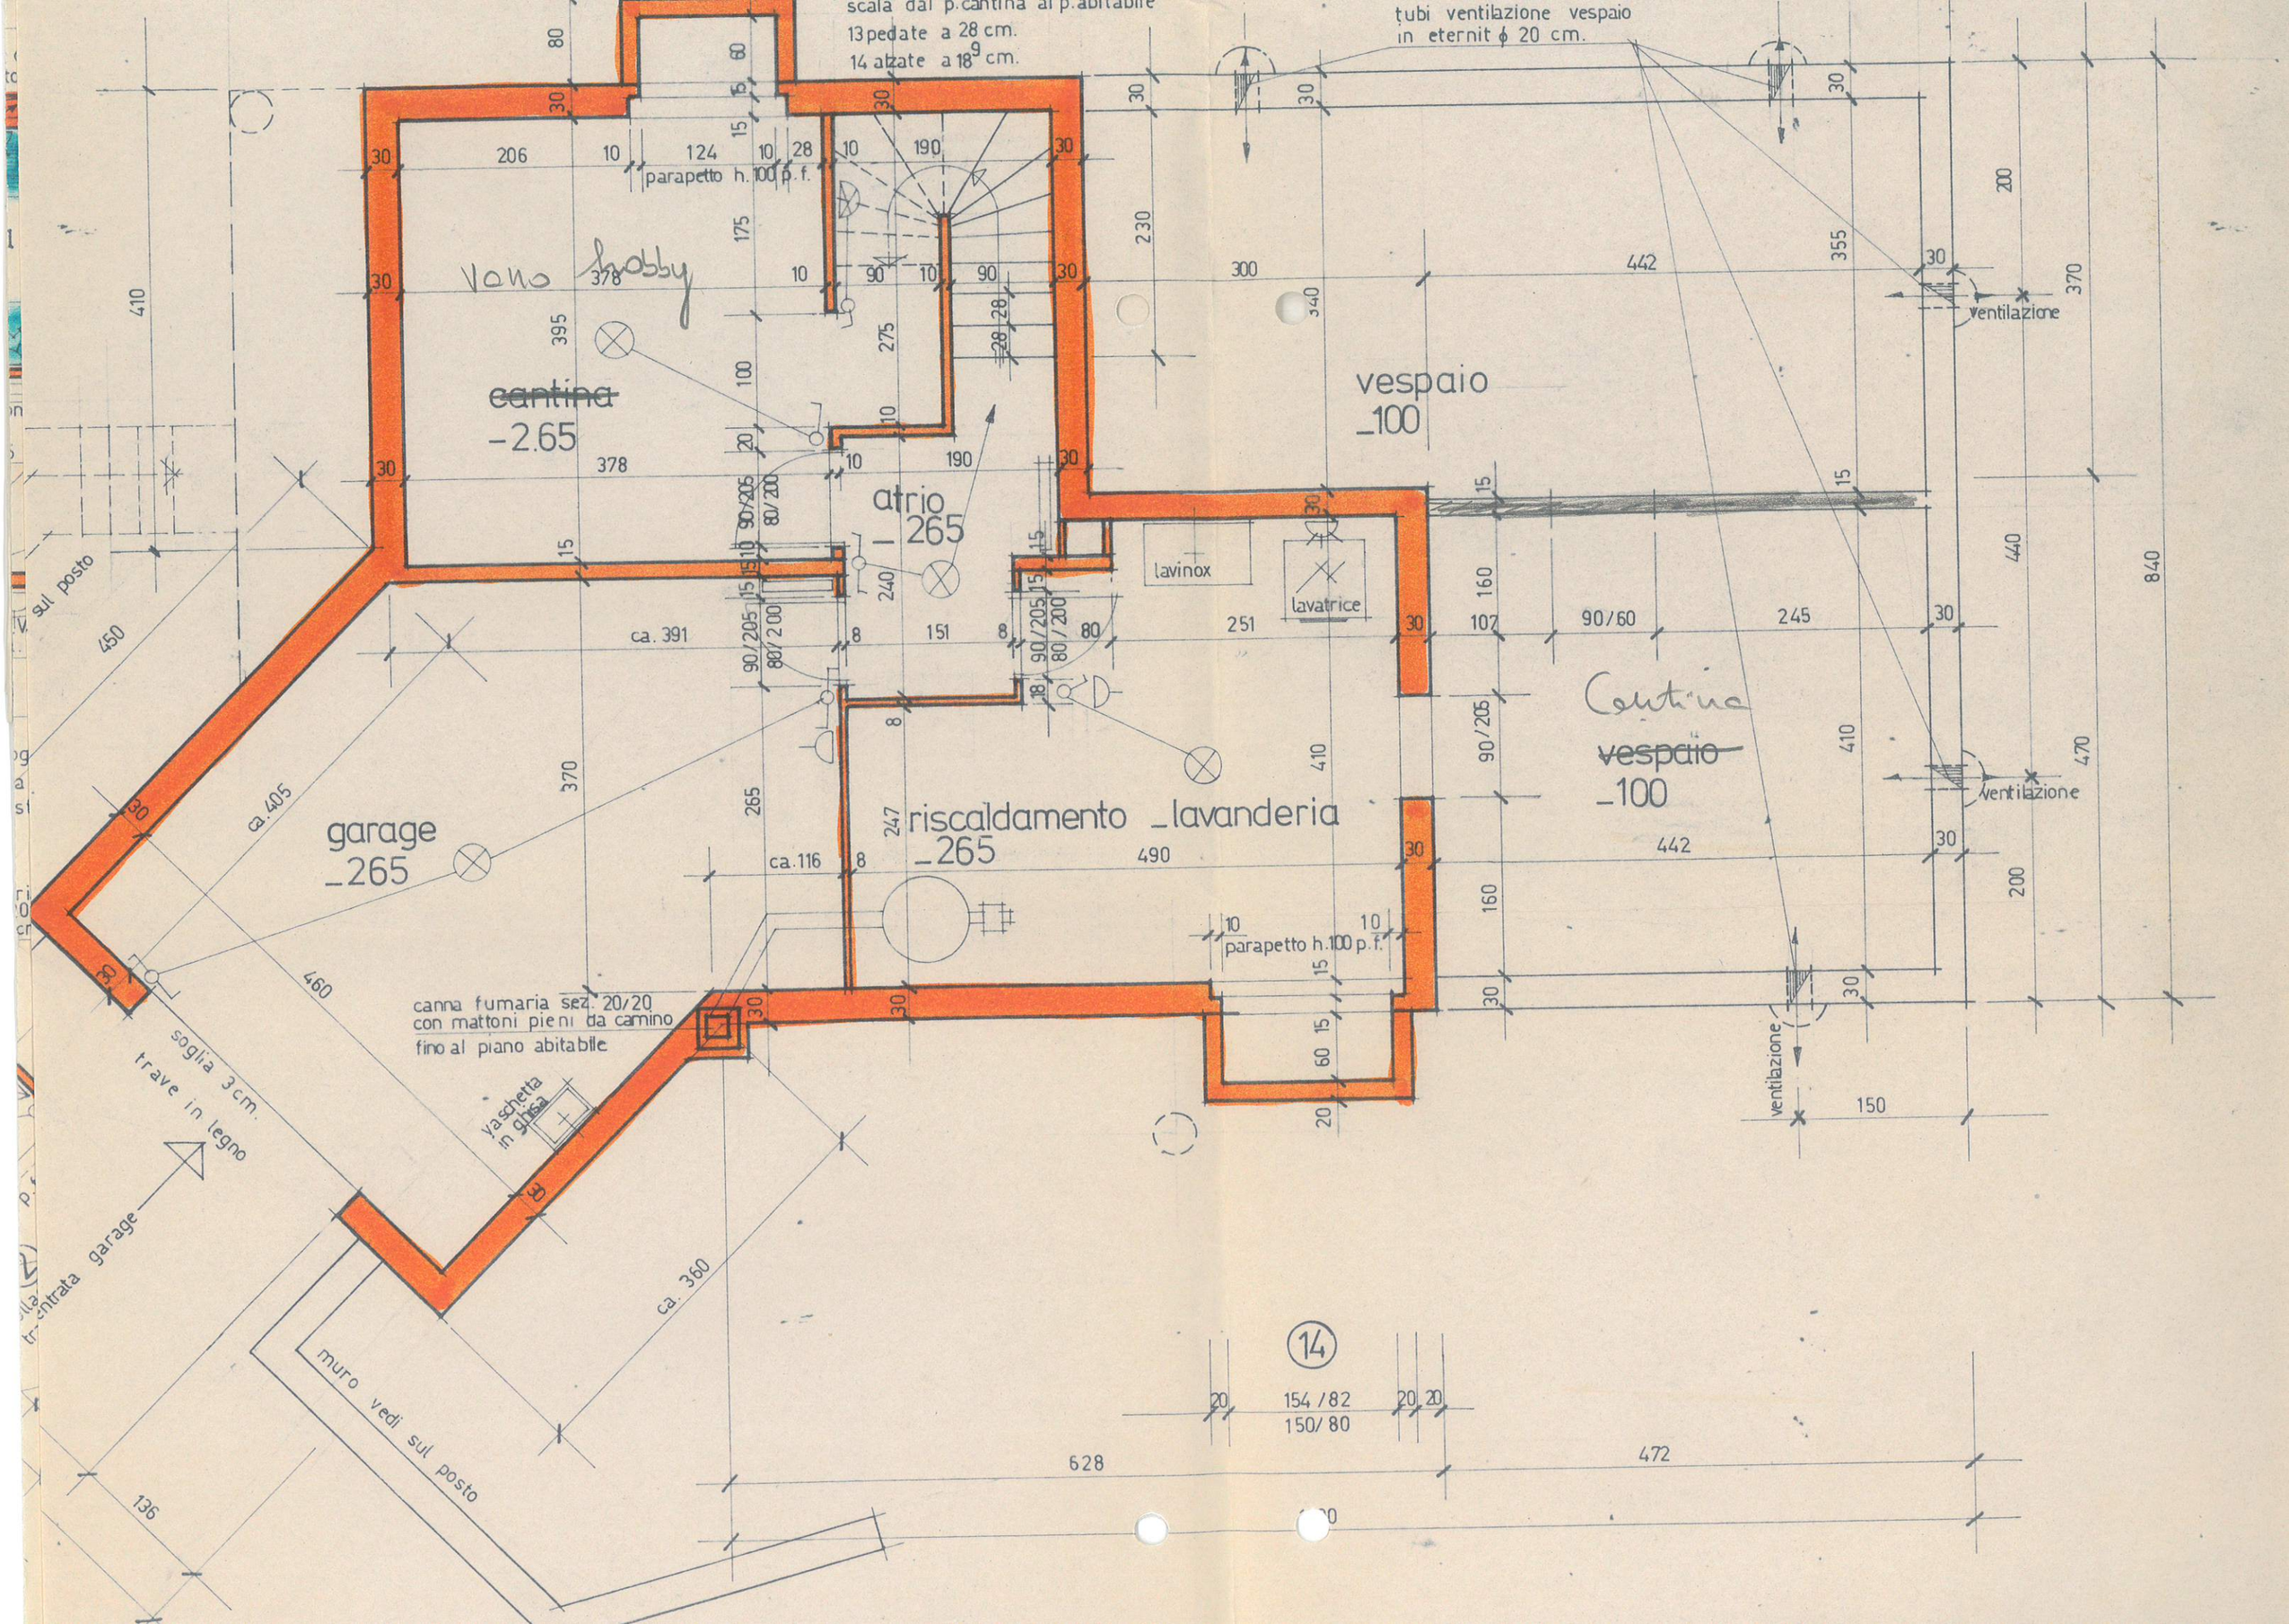

scala dal p.cantina al p.abitabile
13 pedate a 28 cm.
14 alzate a 18 9 cm.
tubi ventilazione vespaio
in eternit ϕ 20 cm.
parapetto h. 100 p.f.
Vano hobby
~~cantina~~
-2.65
atrio
_265
vespaio
_100
lavinox
lavatrice
Cantina
~~vespaio~~
_100
garage
_265
riscaldamento _lavanderia
_265
ventilazione
ventilazione
ventilazione
parapetto h.100 p.f.
canna fumaria sez. 20/20
con mattoni pieni da camino
fino al piano abitabile
vaschetta in ghisa
soglia 3cm.
trave in legno
muro vedi sul posto
sul posto
ca. 391
ca. 405
ca. 116
ca. 360
14
154/82
150/80
628
472